



## DES ATELIERS ET CHANTIERS MARITIMES DU SUD OUEST ET DE BACALAN RÉUNIS BORDEAUX


Marche Souscrit a Paris le: 12 Avril 1929 Notifié le: 10 Mars 1931\_ (2°Acte Additionne 6514 B)

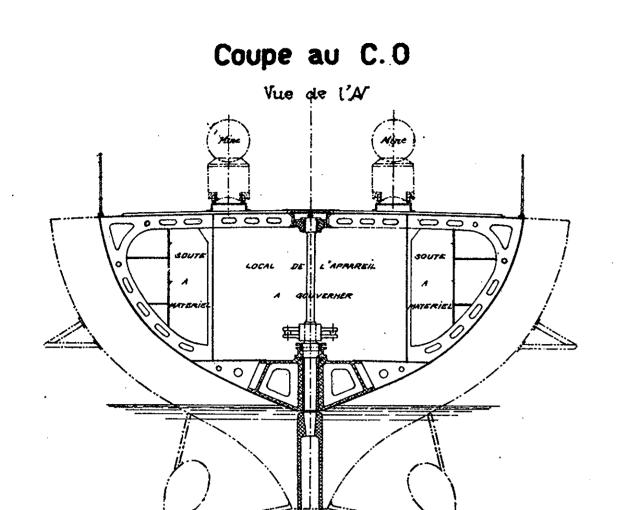

#### Coupe au C.5

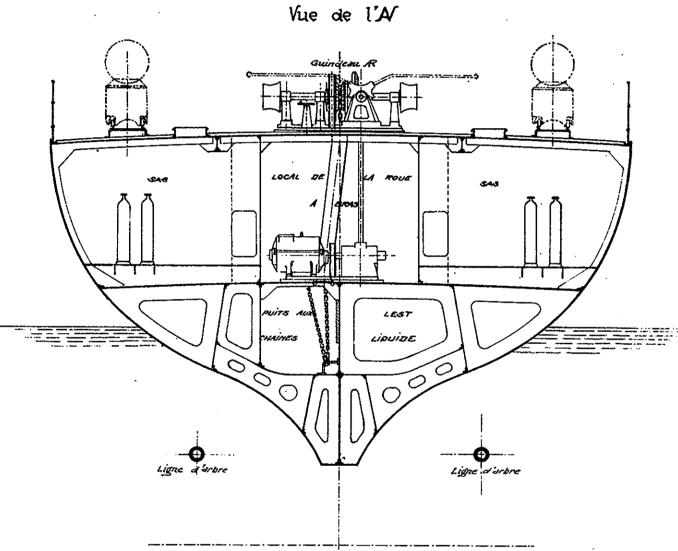

#### Coupe au C.10

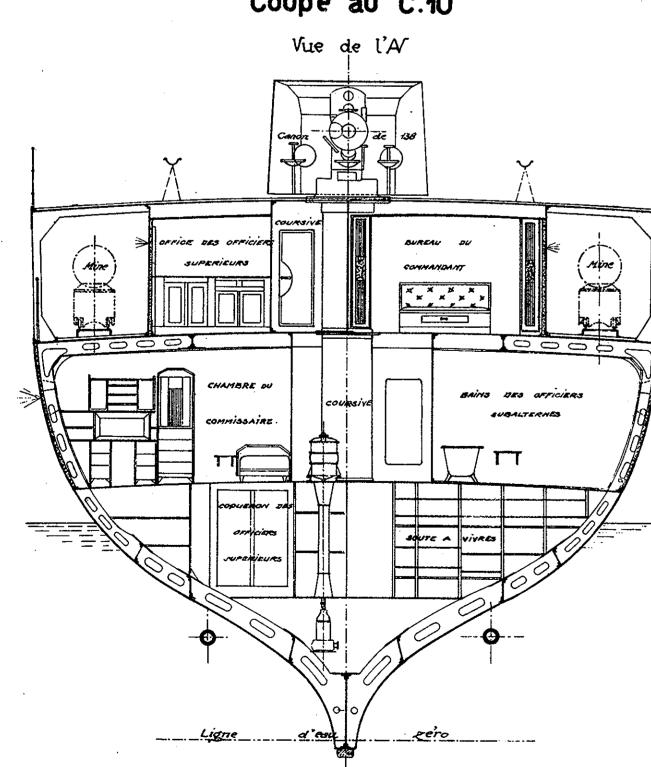



## AVISO DE 2000! W POUR CAMPAGNES LOINTAINES


### AMIRAL CHARNER

#### **EMMENAGEMENTS**

#### COUPES TRANSVERSALES

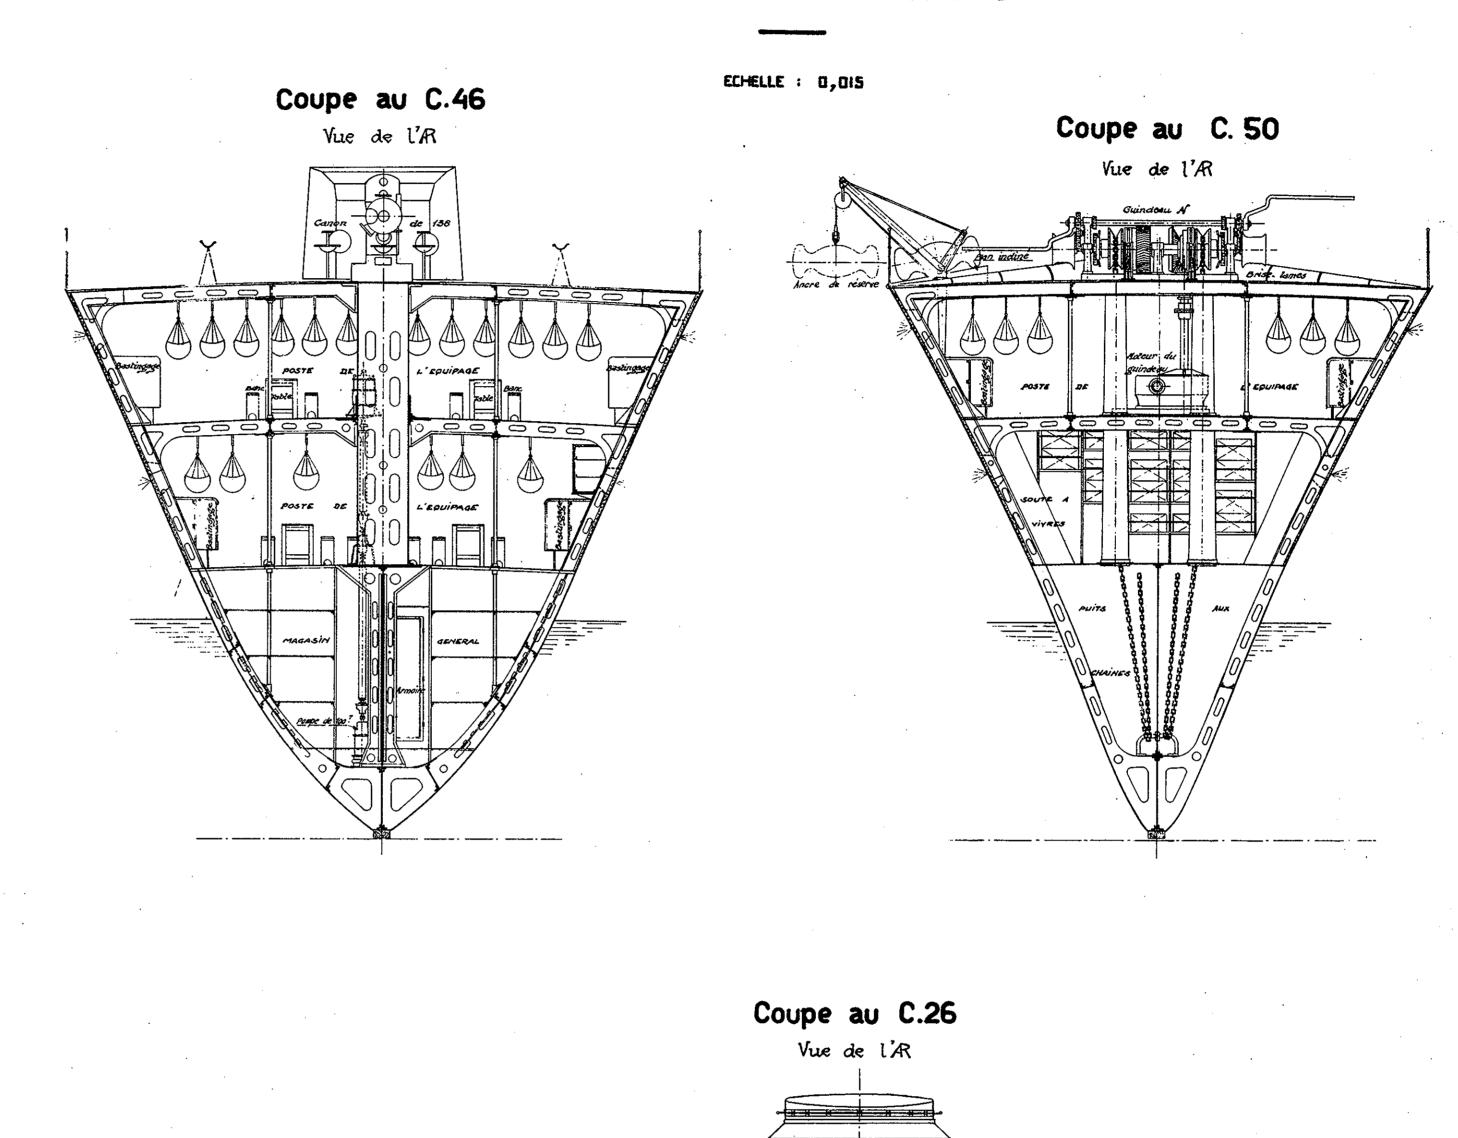

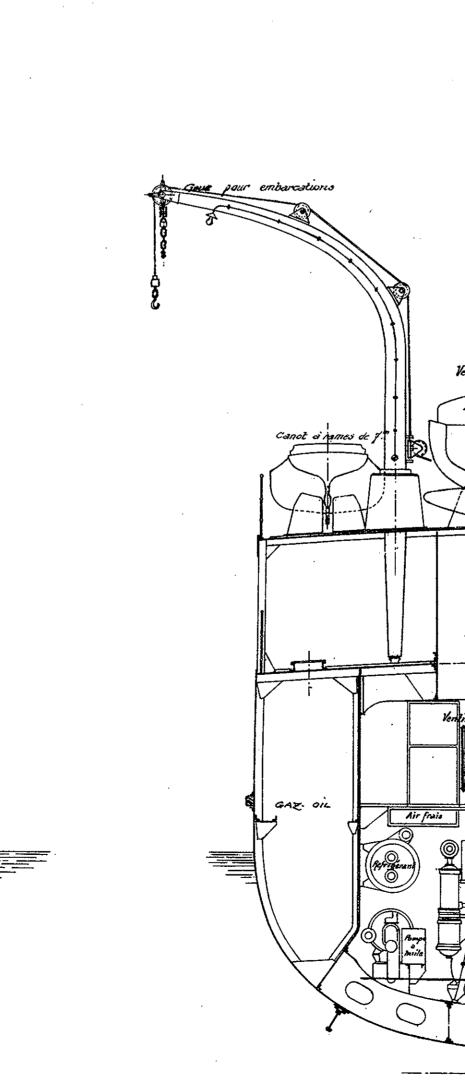

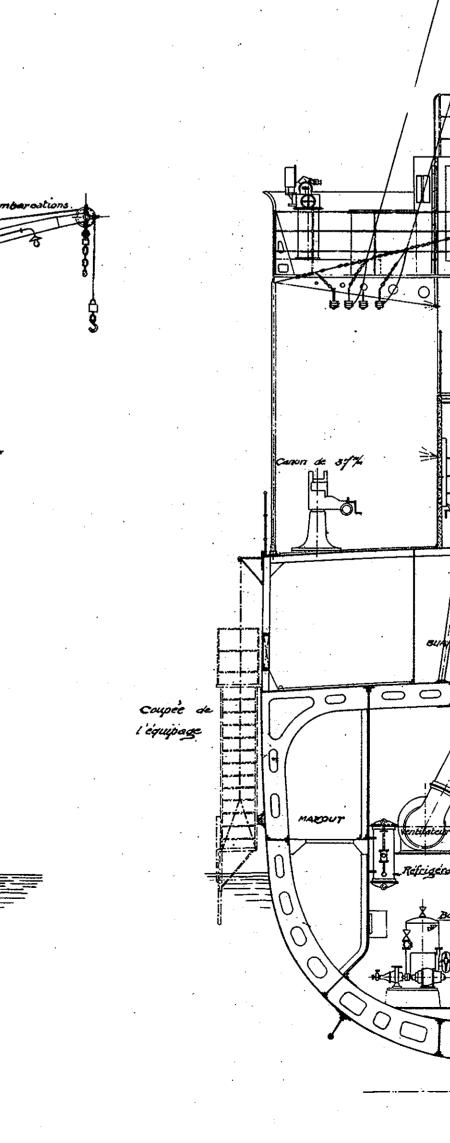

CHAUFFERIE

CHAUFFERIE

Chaudier

Ch

Coupe au C.32


CERTIFIÉ CONFORME A L'ÉXÉCUTIO BORDEAUX, LE 5 JUIN 1934.


EUR EN EHEF DE LA


This document, and more, is available for download from Martin's Marine Engineering Page - www.dieselduck.net


Coupe au C.44

Coupe au C. 16

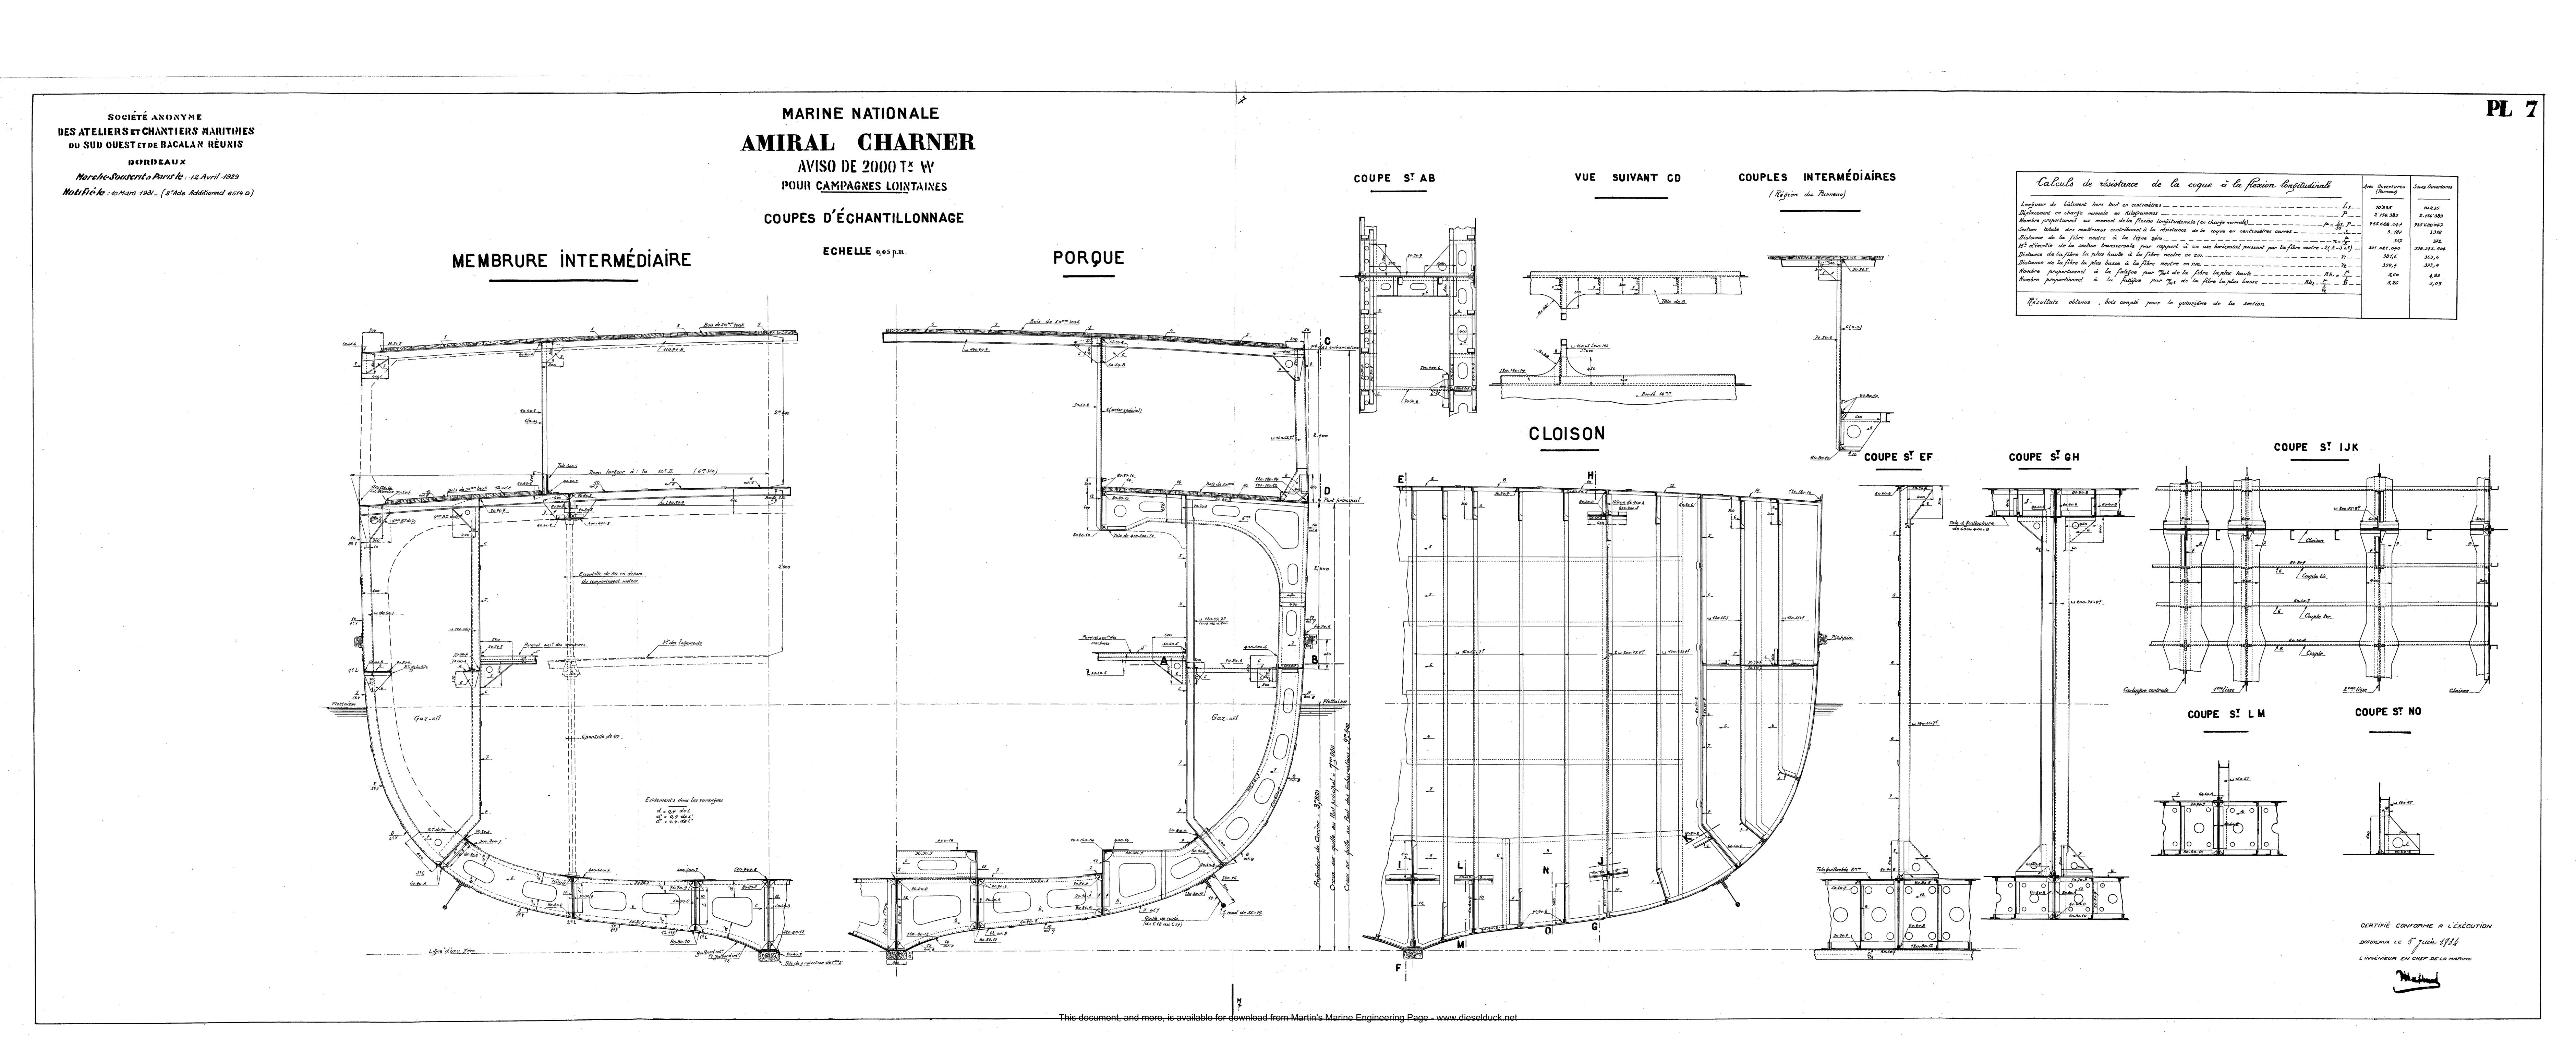

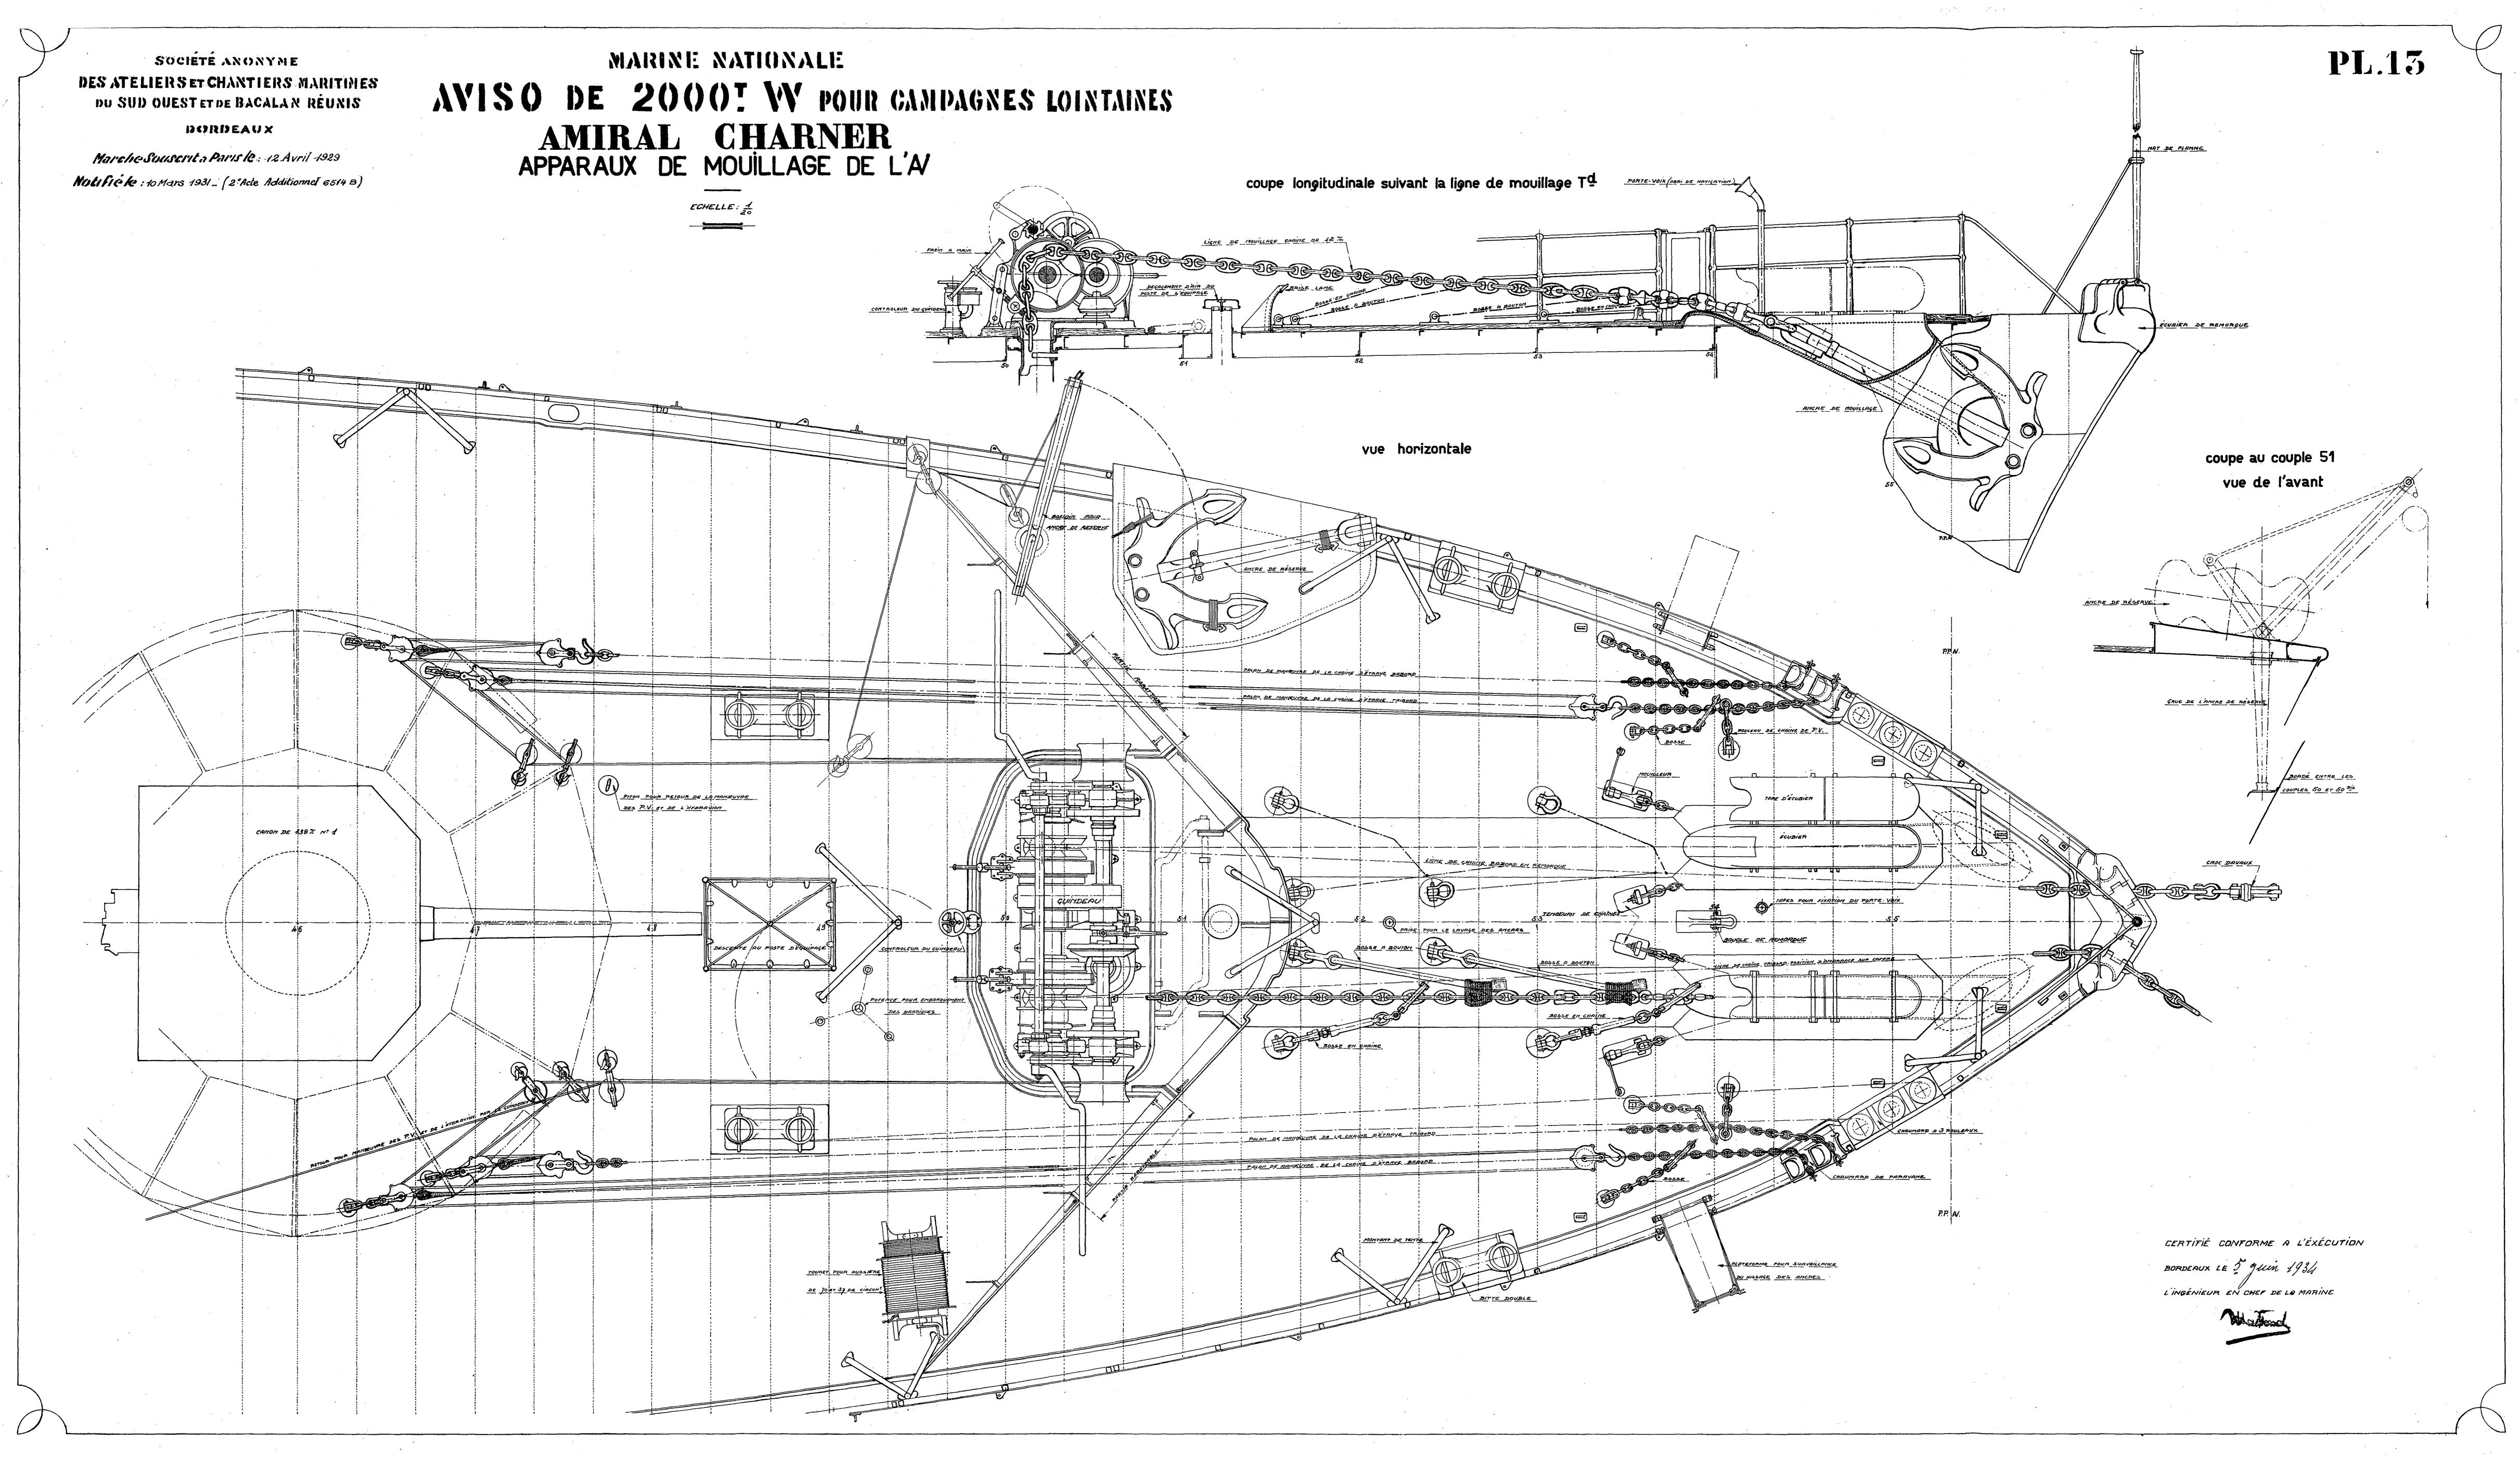

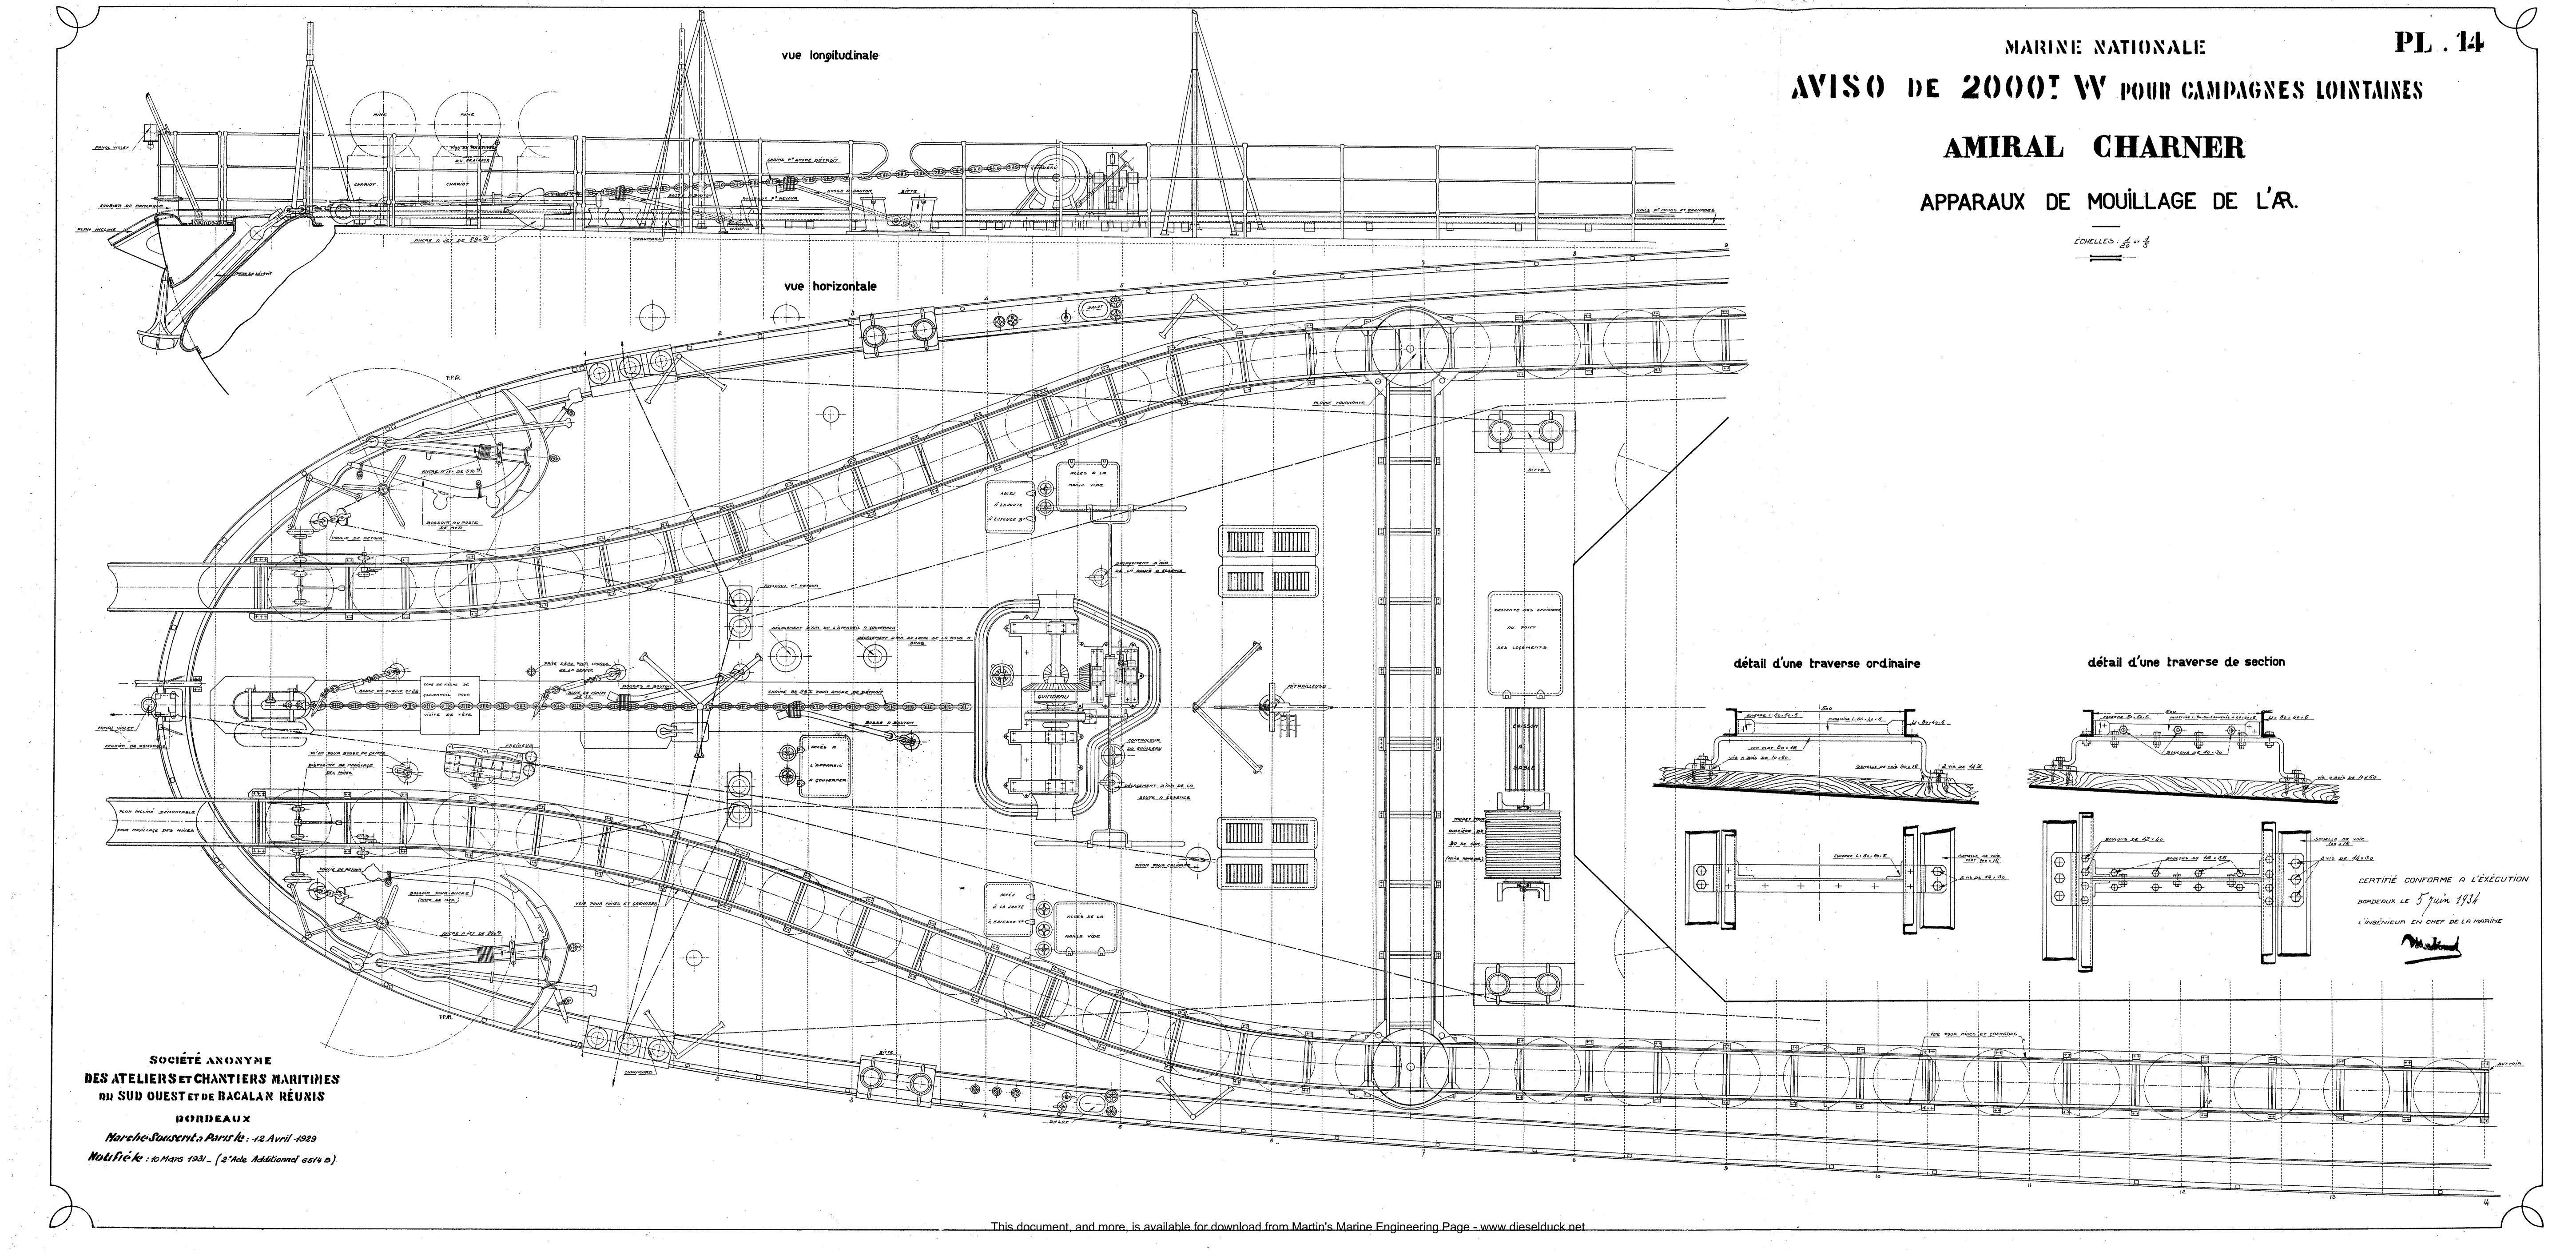

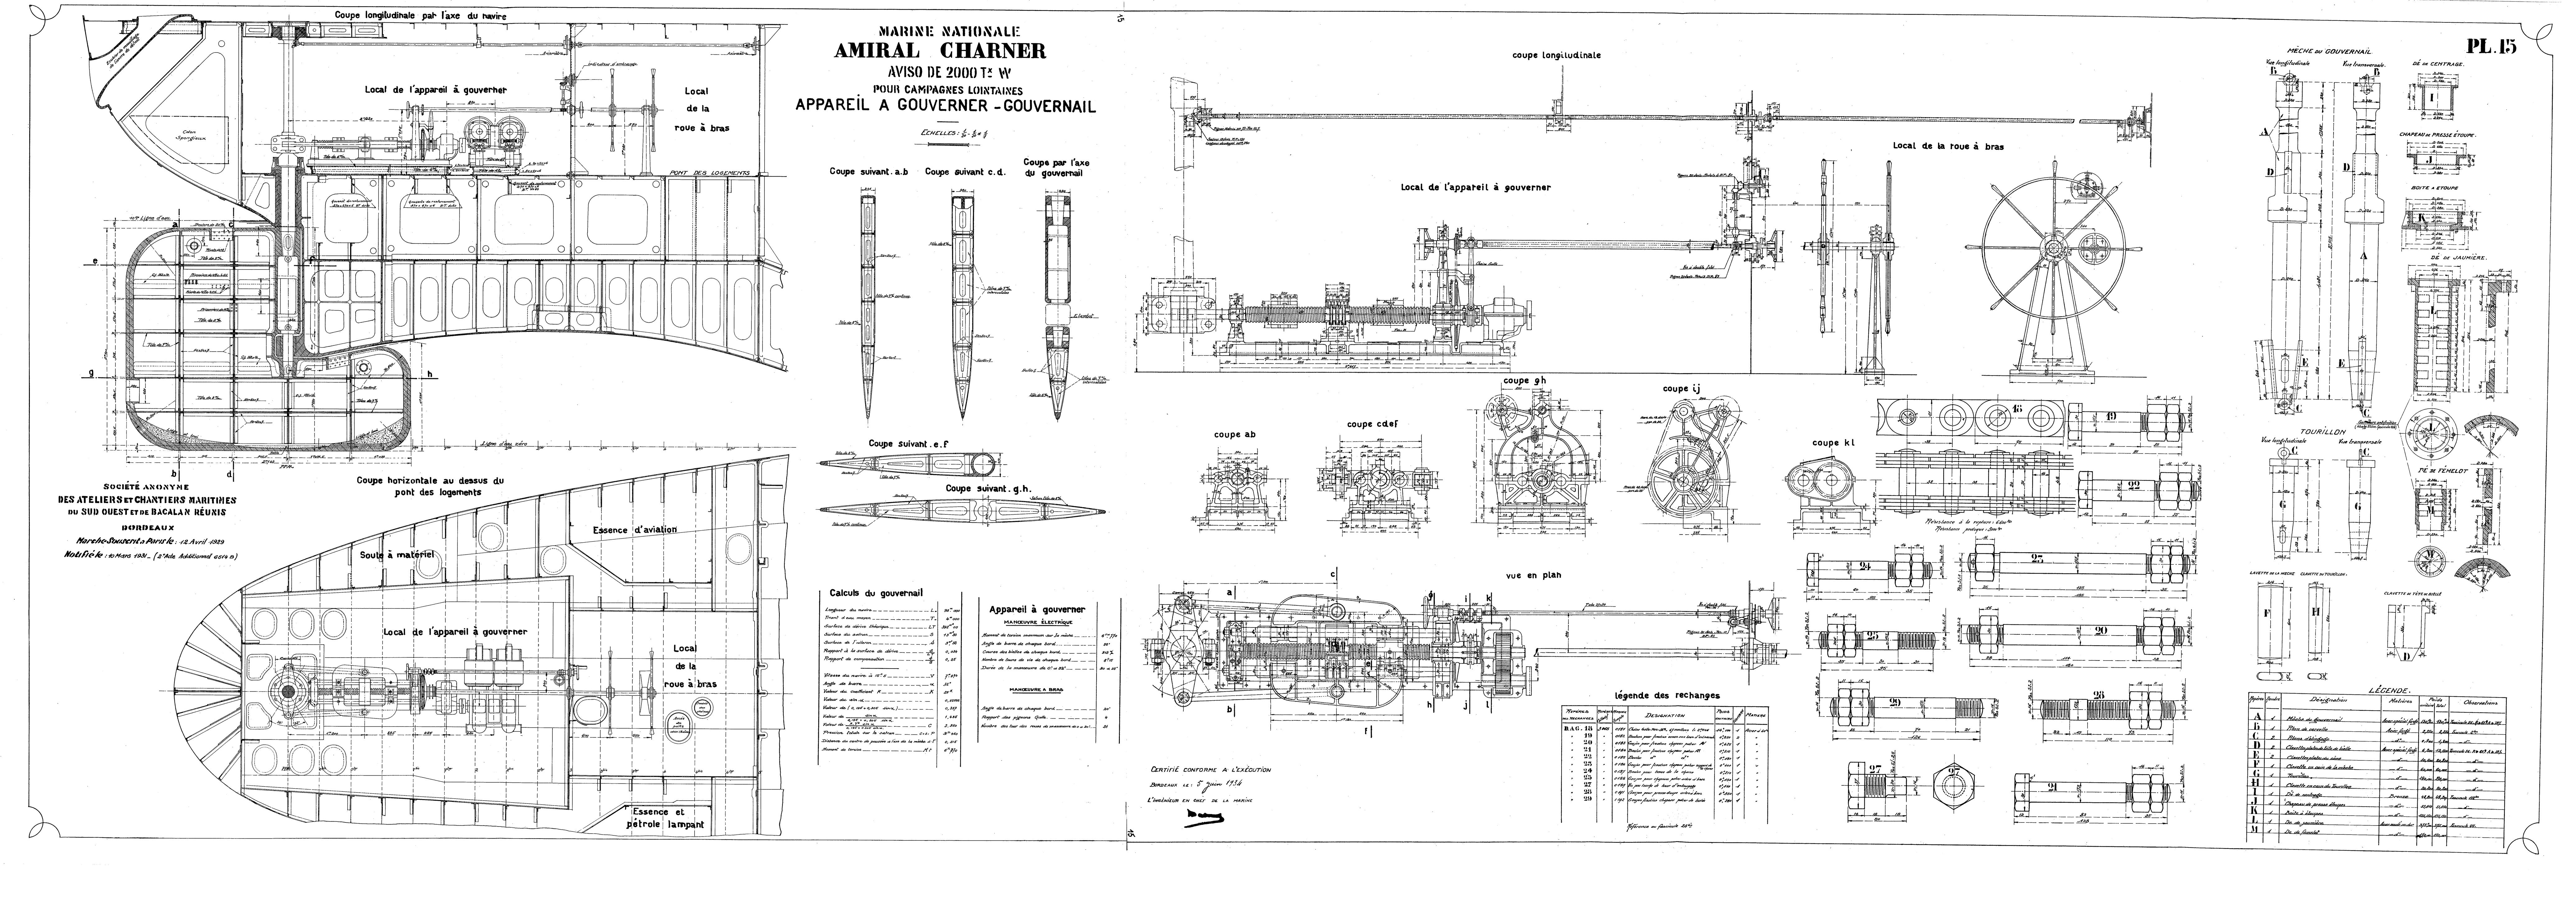

#### MARINE NATIONALE

# AMIRAL CHARNER

AVISO DE 2000! W POUR CAMPAGNES LOINTAINES

#### NOMENCLATURE DES PLANS COMPOSANT L'ATLAS

## COQUE

#### PLANS CONFORMES A L'EXÉCUTION

uméros Aes kanches	DESIGNATION	Tuméros ples planches	DESIGNATION
1	Flan des formes	28	Soutes à essence et à pétrole lampant. Ensemble des tuyantage
2	Courbes des bras de legier de redressement	29	Chaussage des enruéragements et instablation sanitaire
	Tracé des échelles Bonjean	30	Boutes à gaz-oil, mazont et knike de réserge
4	Emménagements. Coupe longitudinale et que par en dessus	34	Installation électrique. Schéma général des circuits
5	Coupes horizontales	32	d'. Schéma de principe de la distribution
6	Coupes transgersales	77	d' Schéma de l'édairage normal et discret
7	Coupe d'échantillonnage	34	d' Béhémas des circuits de transmissions d'ordr
8	Plan de compartimentage	35	Ventilation de coque
9	Flan d'échonage	36	Ensemble des porte-goix
()	Charpente de R'N	37	Installation de R'U.S.
4	Charpente de R'A	38	Installation seigorifique des sontes à munitions
2	Consolidations sous canons A et sous canon A	39	Machines frigorifiques des soutes à munitions. Détails et rechang
?	-Apparayx de mouillage de l'N	4()	Installation seigne des sontes à giande
	Apparant de moniblage de l'A	41	Mackines frigorifiquesd. Détails et reckange
	Ensemble de l'appareil à gougerner. Gongernail	42	
	Installation des tentes	43	Guindeau N. Ensemble, détails et reckanges
7	Disposition et manœugre des embarcations	44	Guindeau Ad.
8	Mature, poilure et gréement	45	Trenils des embarcations. Ensemble, détails et rechanges
9	Soutes à munitions de R'N	46	Appareil à gongerner. Moteur: ensemble, détails et rechange
()	Soutes à munitions de R'A	47	d. Schémas électriques
1	Norias de 138. Ensemble, détails et rechanges	48	Pompe électrique de 100 tonnes. Ensemble, détails et rechanges
2	Norias de 37 - d°	49	Pompes électriques de 15 et 4 tonnes
3	Plan de battage de l'artillerie	50	Groupe électrogène de secours. Ensemble, détails et rechanges
4	Installation et manoengre des paraganes	54	ot Moteur. Compes
5	Installation et manoeugre de l'hydragion	52	Génératrice. Coupes
6	Enyantage de rodne. Conpes longitudinale, horizontales e légende	53	d' Zablean: détails et rechanges